


Skala 1:500

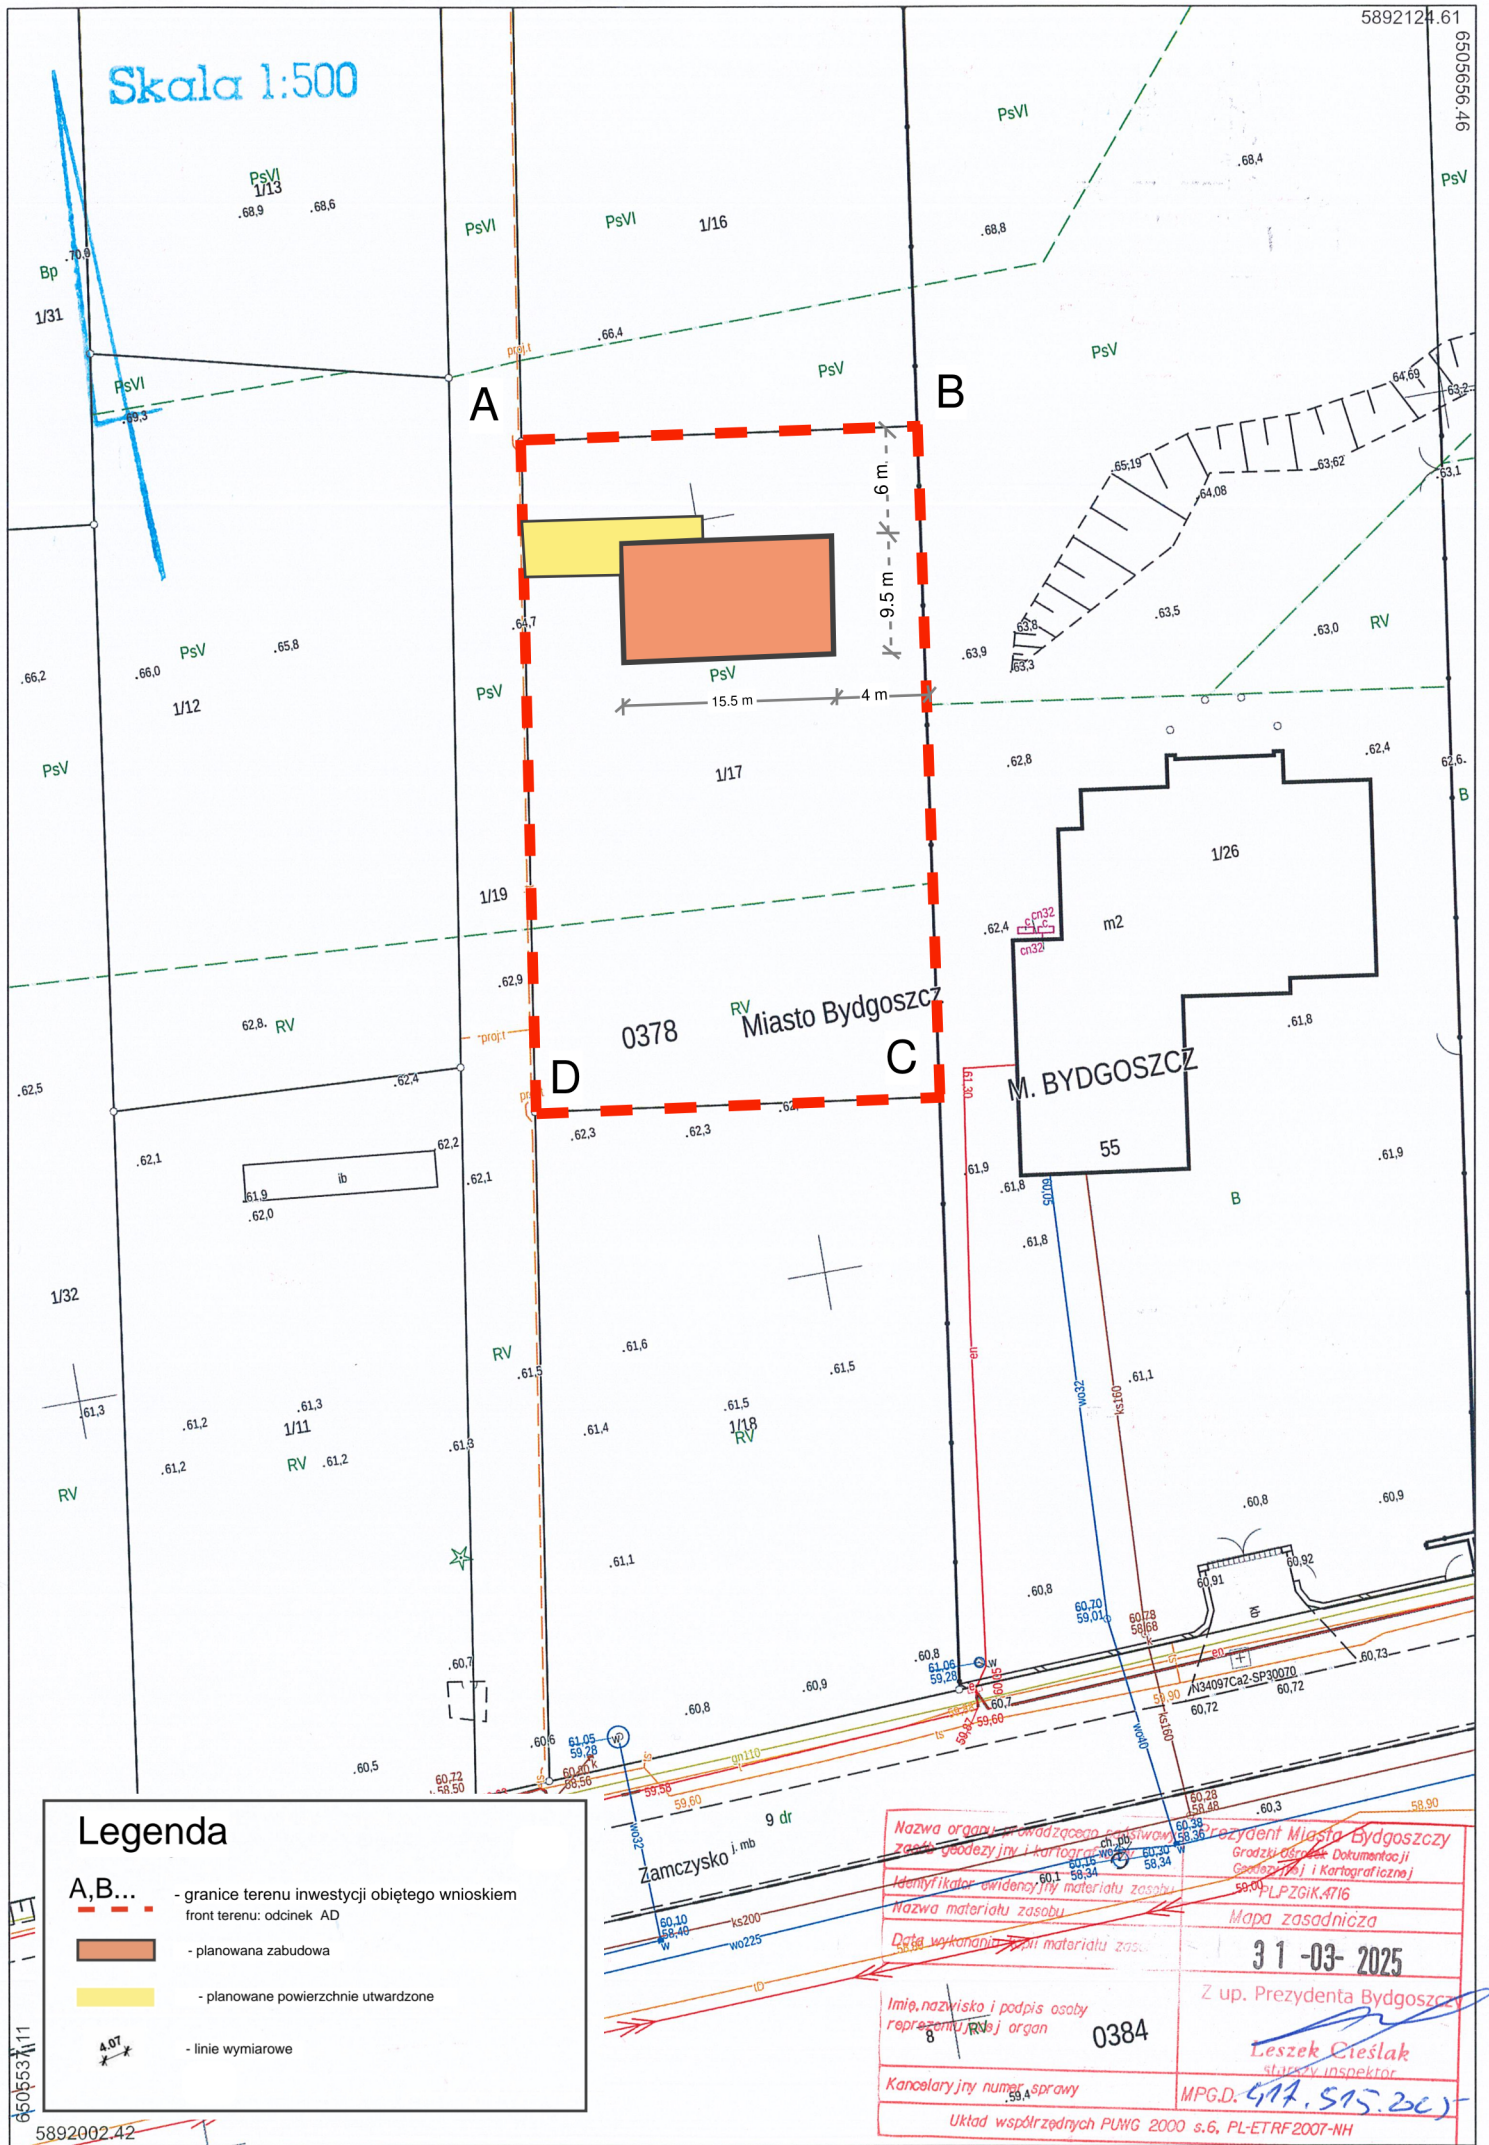

Legenda

- A,B,... - granice terenu inwestycji objętego wnioskiem
front terenu: odcinek AD
- planowana zabudowa
- planowane powierzchnie utwardzone
- linie wymiarowe

Nazwa organu prowadzącego postępowanie	Prezydent Miasta Bydgoszczy
Załącznik do wniosku	Główny Urząd Miejski w Bydgoszczy
Identyfikator ewidencyjny materiału zasobu	PLPZGIK.4716
Nazwa materiału zasobu	Mapa zasadnicza
Data wykonania materiału zasobu	31-03-2025
Imię, nazwisko i podpis osoby reprezentującej organ	Z up. Prezydenta Bydgoszczy
Kancelaryjny numer sprawy	MPG.D. 4716.515.2025
Układ współrzędnych PUNG 2000 s.6, PL-ETRF2007-NH	