


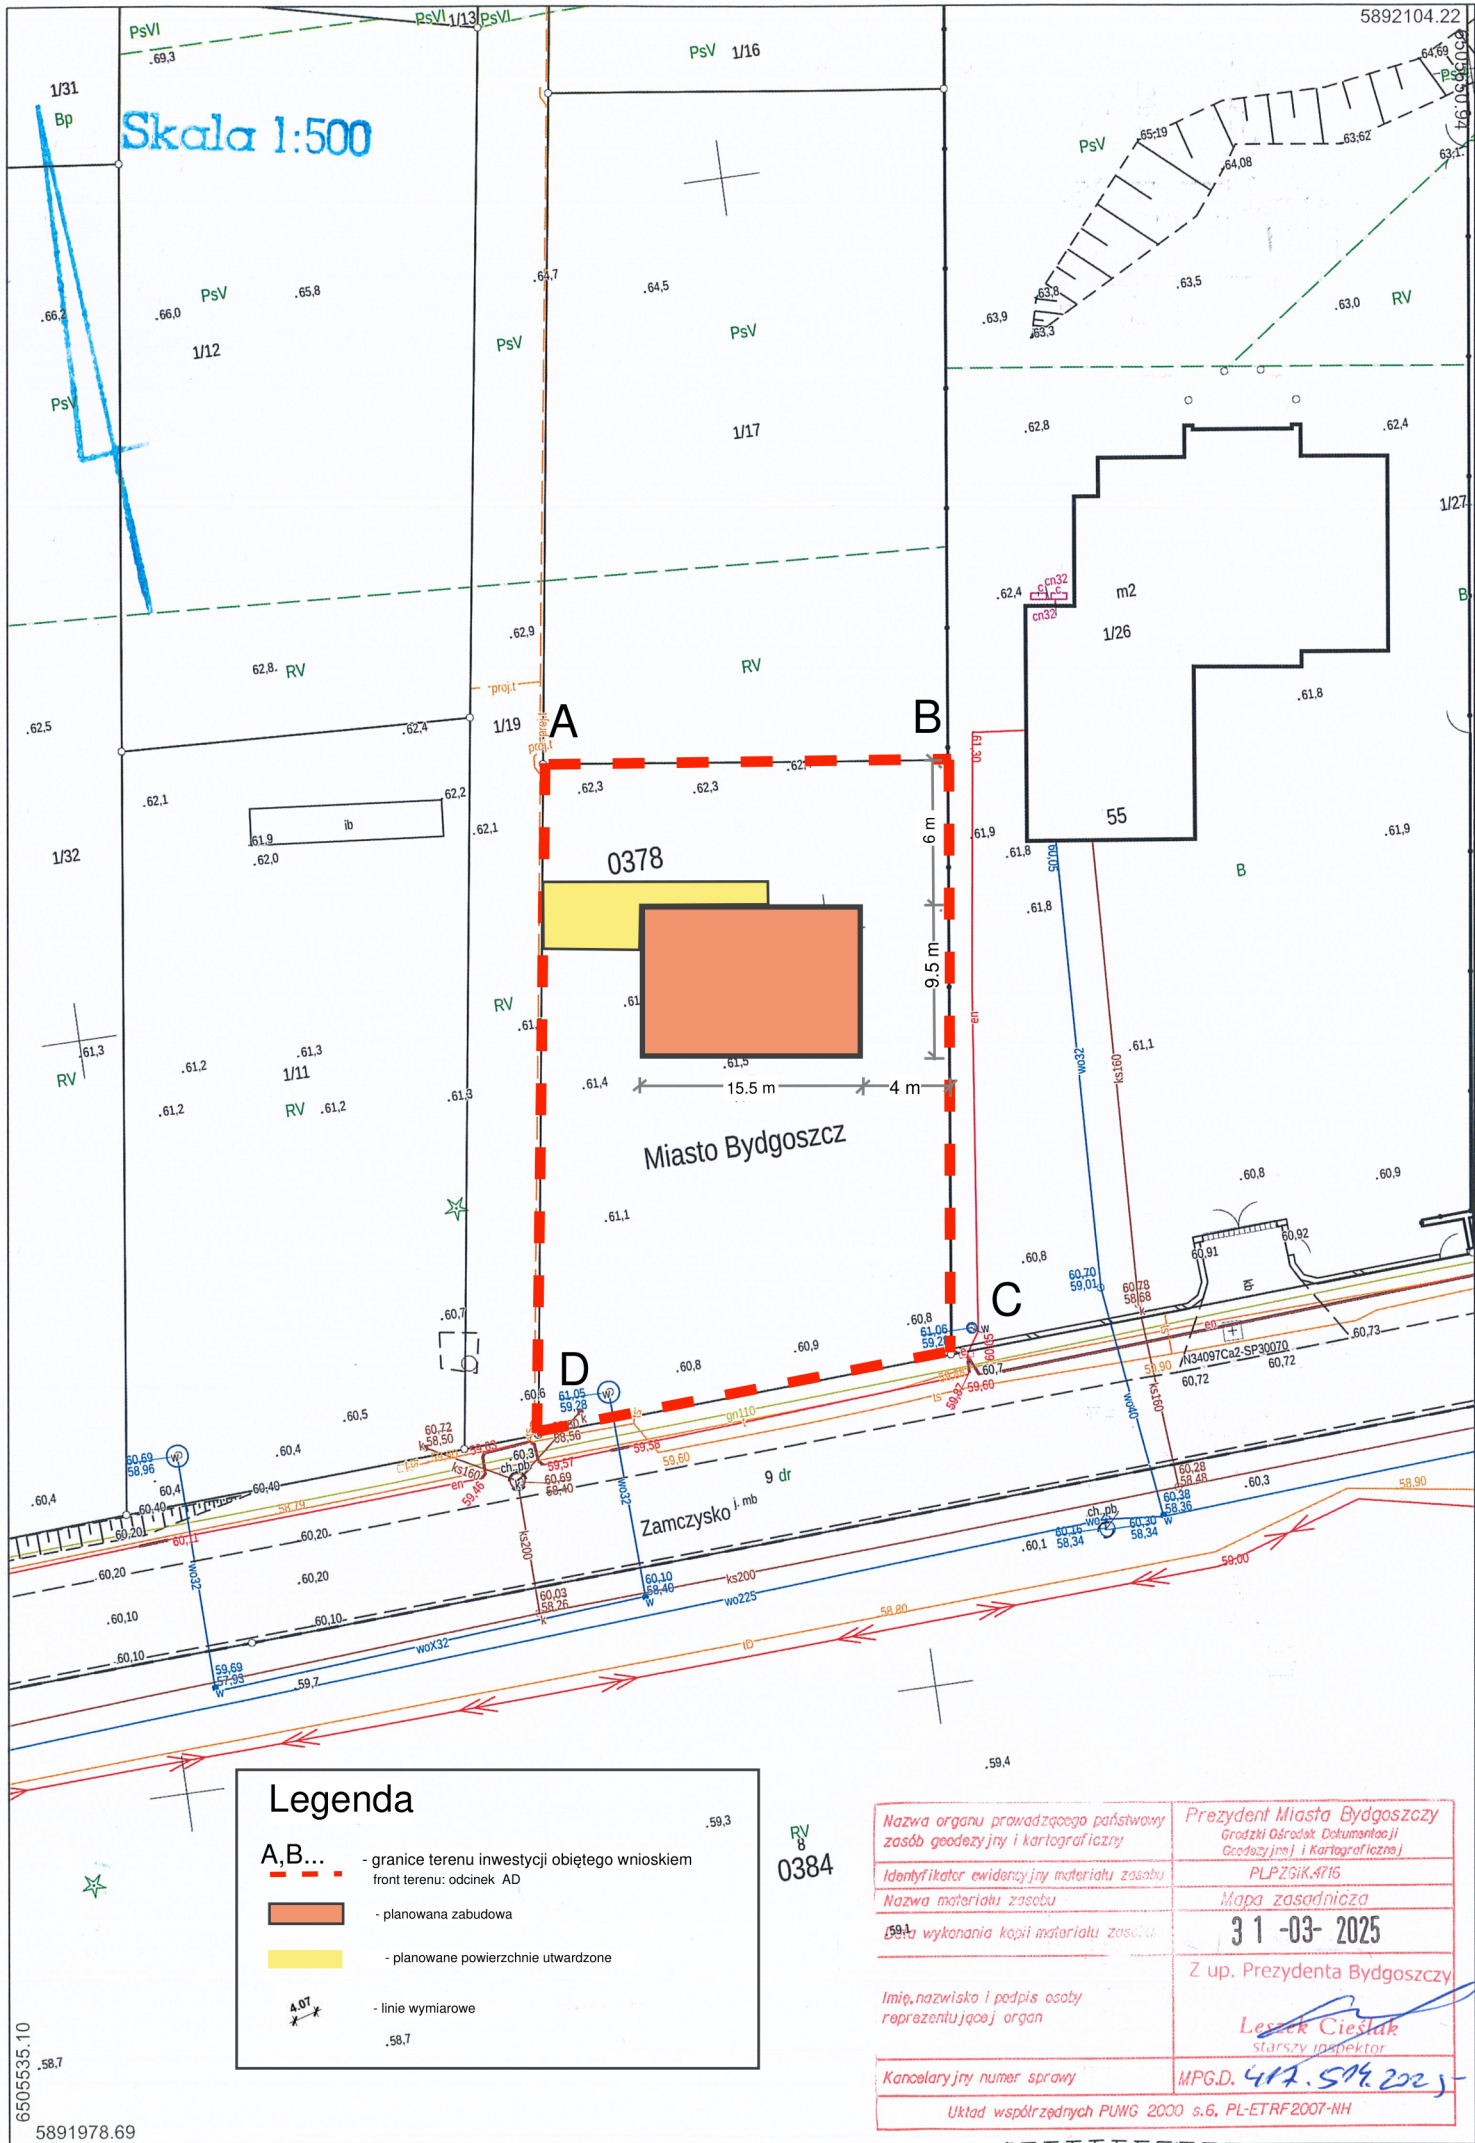

Legenda

- A,B... - granice terenu inwestycji objętego wnioskiem
front terenu: odcinek AD
- planowana zabudowa
- planowane powierzchnie utwardzone
- linie wymiarowe

Nazwa organu prowadzącego państwowy zasób geodezyjny i kartograficzny	Prezydent Miasta Bydgoszczy Grodzki Ośrodek Dokumentacji Geodezyjnej i Kartograficznej
Identyfikator ewidencyjny materiału zasobu	PLP2Gik.4716
Nazwa materiału zasobu	Mapa zasadnicza
Data wykonania kopii materiału zasobu	31-03-2025
Imię, nazwisko i podpis osoby reprezentującej organ	Z up. Prezydenta Bydgoszczy Leszek Cieślak starszy inspektor
Kancelaryjny numer sprawy	MPG.D. 417.574.2025
Układ współrzędnych PUNG 2000 s.6, PL-ETRF2007-NH	

6505535.10

5891978.69

Data sporządzenia wydruku: 2025-03-31, Sporządził: Leszek Cieślak

Wydrukowany dnia: 2025-03-31